



AUTORITÀ PORTUALE  
SALERNO


LINEE GUIDA PER L'AFFIDAMENTO IN CONCESSIONE  
DELL'EDIFICIO STAZIONE MARITTIMA E PER LA GESTIONE  
DEL RELATIVO SERVIZIO

Delibera Presidenziale n. \_\_\_\_\_ del \_\_\_\_\_


**ALLEGATO 1/bis**

**-PLANIMETRIA DEL PIANO DELL'EDIFICIO DESTINATO, AI  
SENSI DELL'ART 34. c.nav., AD USI DELLE PUBBLICHE  
AMMINISTRAZIONI-**

The author takes no responsibility for any dimensions obtained by scaling from this drawing. If no dimension is shown the recipient must ascertain the dimension specifically from the Architect or by site measurement and may not rely upon this drawing. Supplying this drawing in digital form is solely for convenience and no reliance may be placed on any data in digital form. All data must be checked against the hard copy.

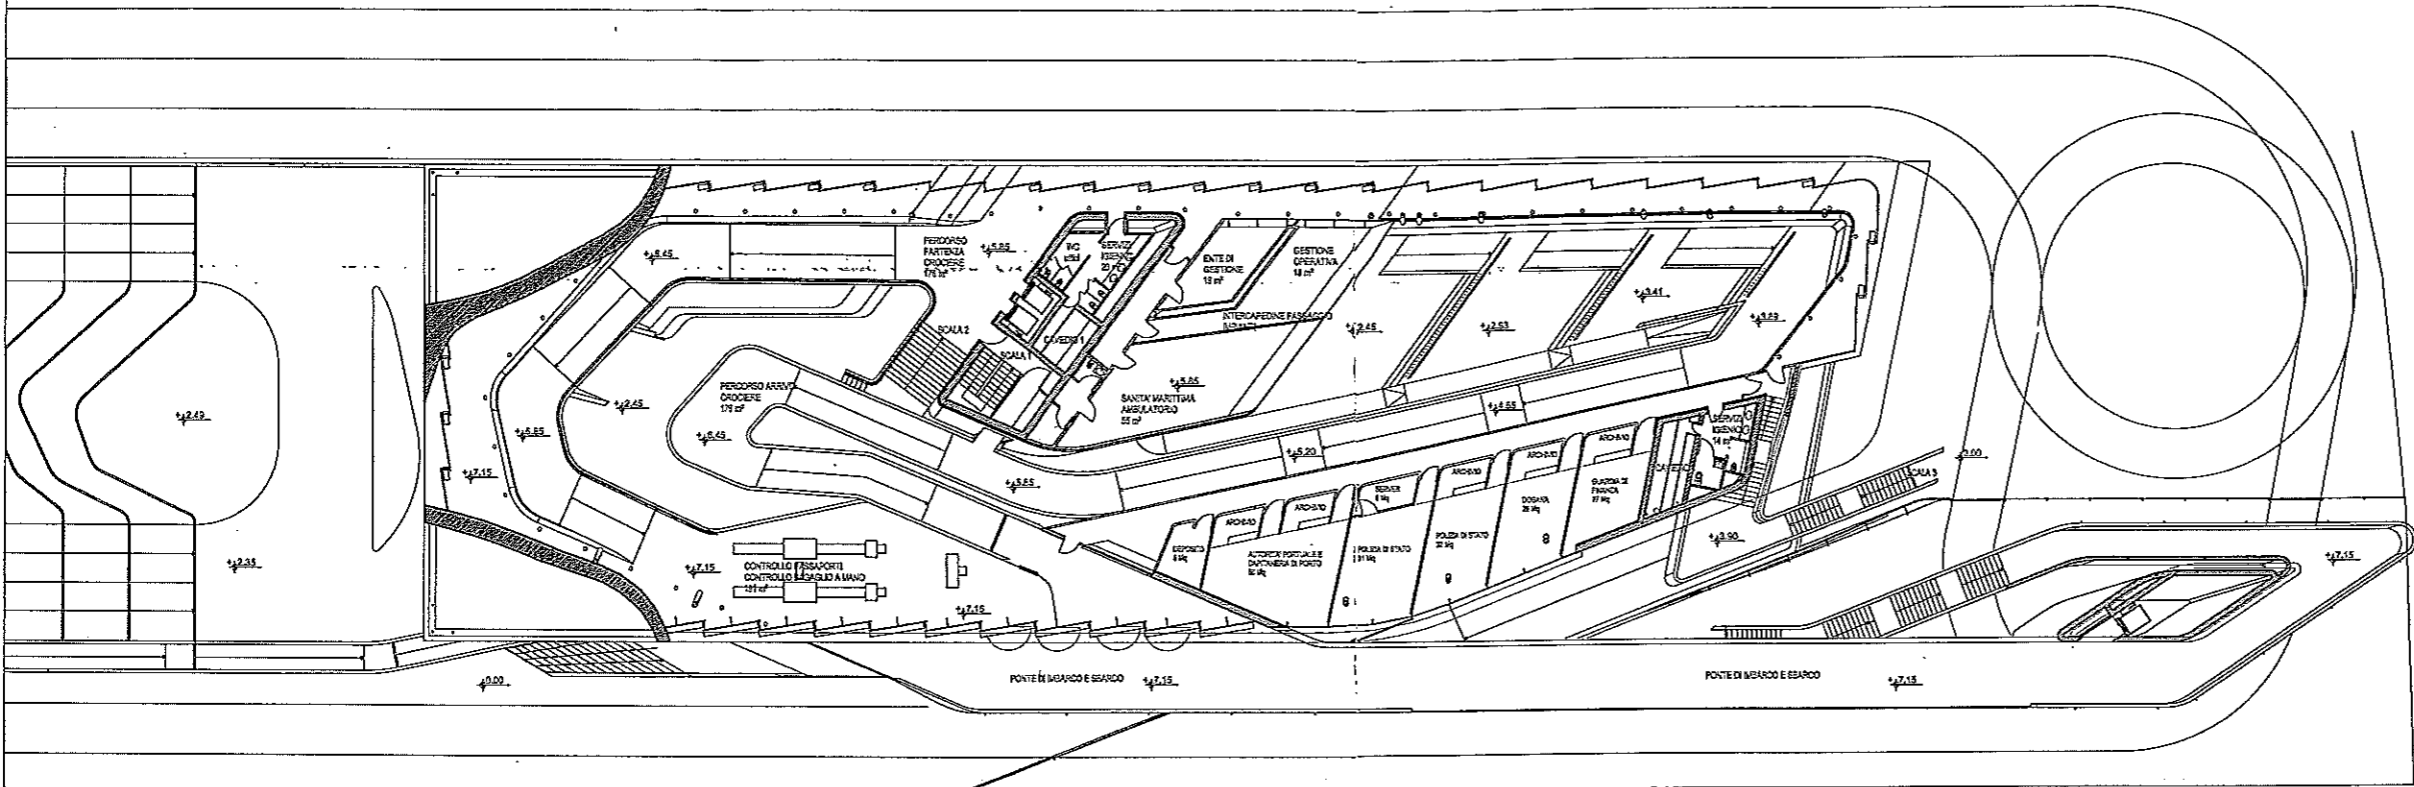

PIANTA LIVELLO +1 (Q +7.15) VISTA A Q. +8.45

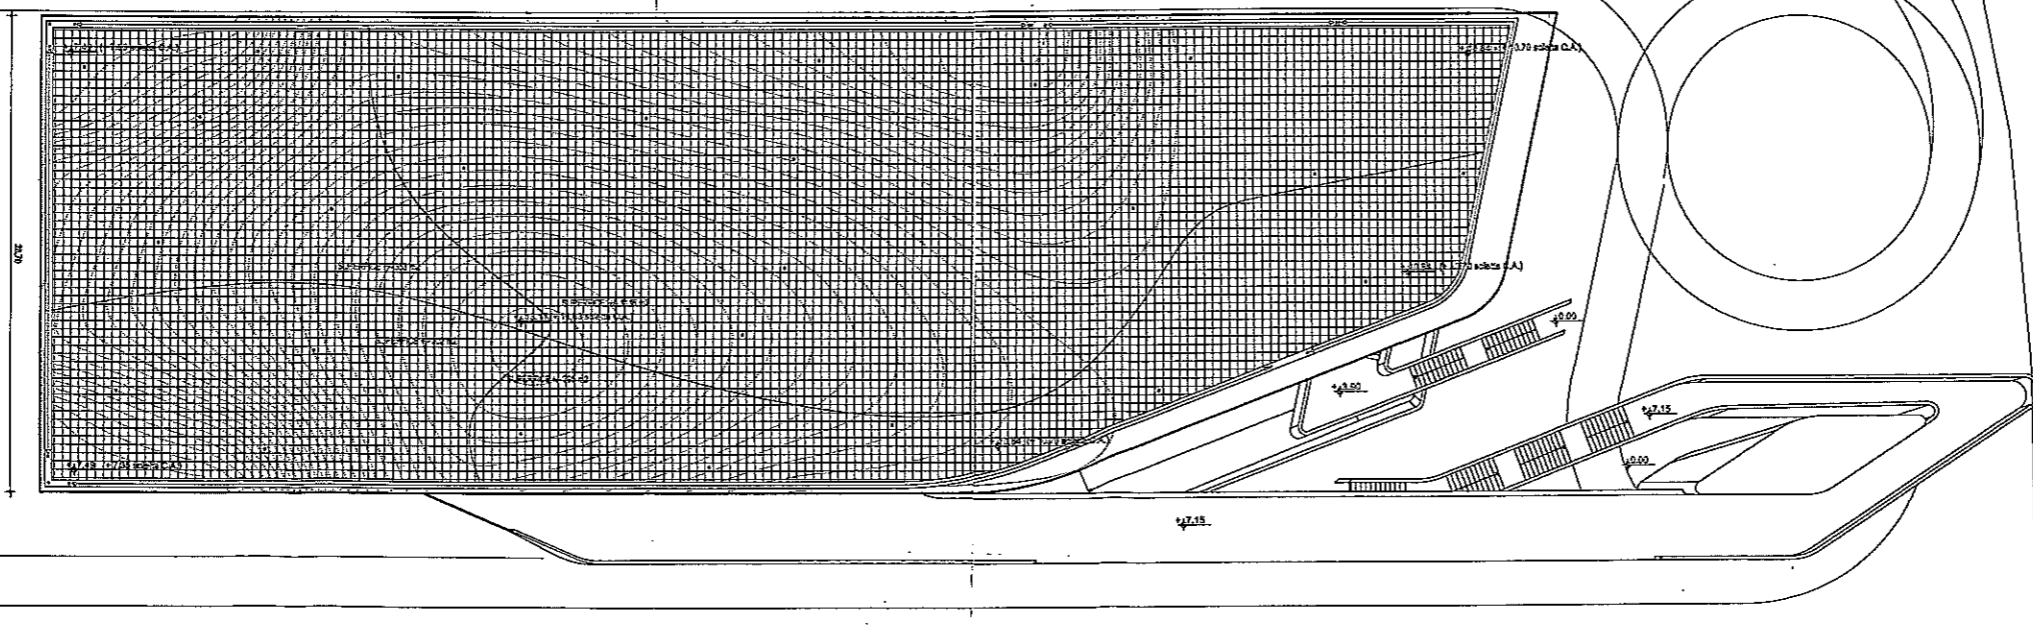

PIANTA COPERTURA

NO	02-03-12	002A	PC
Rev.	Desc.	Cont.	Drawn by

Client  
**Comune di Salerno**  
 Via Roma, 1 - 84124 Salerno  
 Tel. +39 089 62521  
 Fax. +39 089 625249

Resp. del Procedimento  
 Ing. Lorenzo Criscuolo

Architect  
**Zaha Hadid Ltd.**  
 Studio 9  
 10 Bowling Green Lane  
 London EC1R 0BQ  
 Tel: +44 (0)20 7231 5147  
 Fax: +44 (0)20 7231 6322  
 e-mail: salerno@zaha-hadid.com

Consultant Architect  
**INTERPLAN SECONDA S.r.l.**  
 architects, planners, engineers  
 Via Marano D'Ayala 14 80121 Napoli Italy  
 Tel +39 081 405500 / 081405300  
 Fax 081425334 ; e-mail: interplan@tin.it

Structural Consultant  
**INGECO s.r.l.**  
 Prof. Ing. Francesco SYLOS LABINI  
 Coll. Dott. Arch. Fausto Accinardi  
 00100 v. Riva Corsica, 12 - Roma - IT  
 Tel: +39 075 87 59 013  
 Fax: +39 075 87 59 721  
 e-mail: stylos@ingeco.it

Architectural Consultant  
**ITACA S.p.a.**  
 Napoli, Italy

Structural Consultant  
**MACCHIAROLI & PARTNERS S.r.l.**  
 Napoli, Italy

Project  
**Stazione Marittima**  
 Progetto di completamento  
 Molo Marittimo  
 Salerno

Title  
**Pianta livello +1**  
**Pianta copertura**

Project Number	868	Scale	V3 - DISTR. UFFICI
Date	02-03-12	Drawn by	00
Format	A1	Drawn by	PC

Number  
 986-DA-0030-S